



Инв. № подл.	Подп. и дата	Взам. инв. №

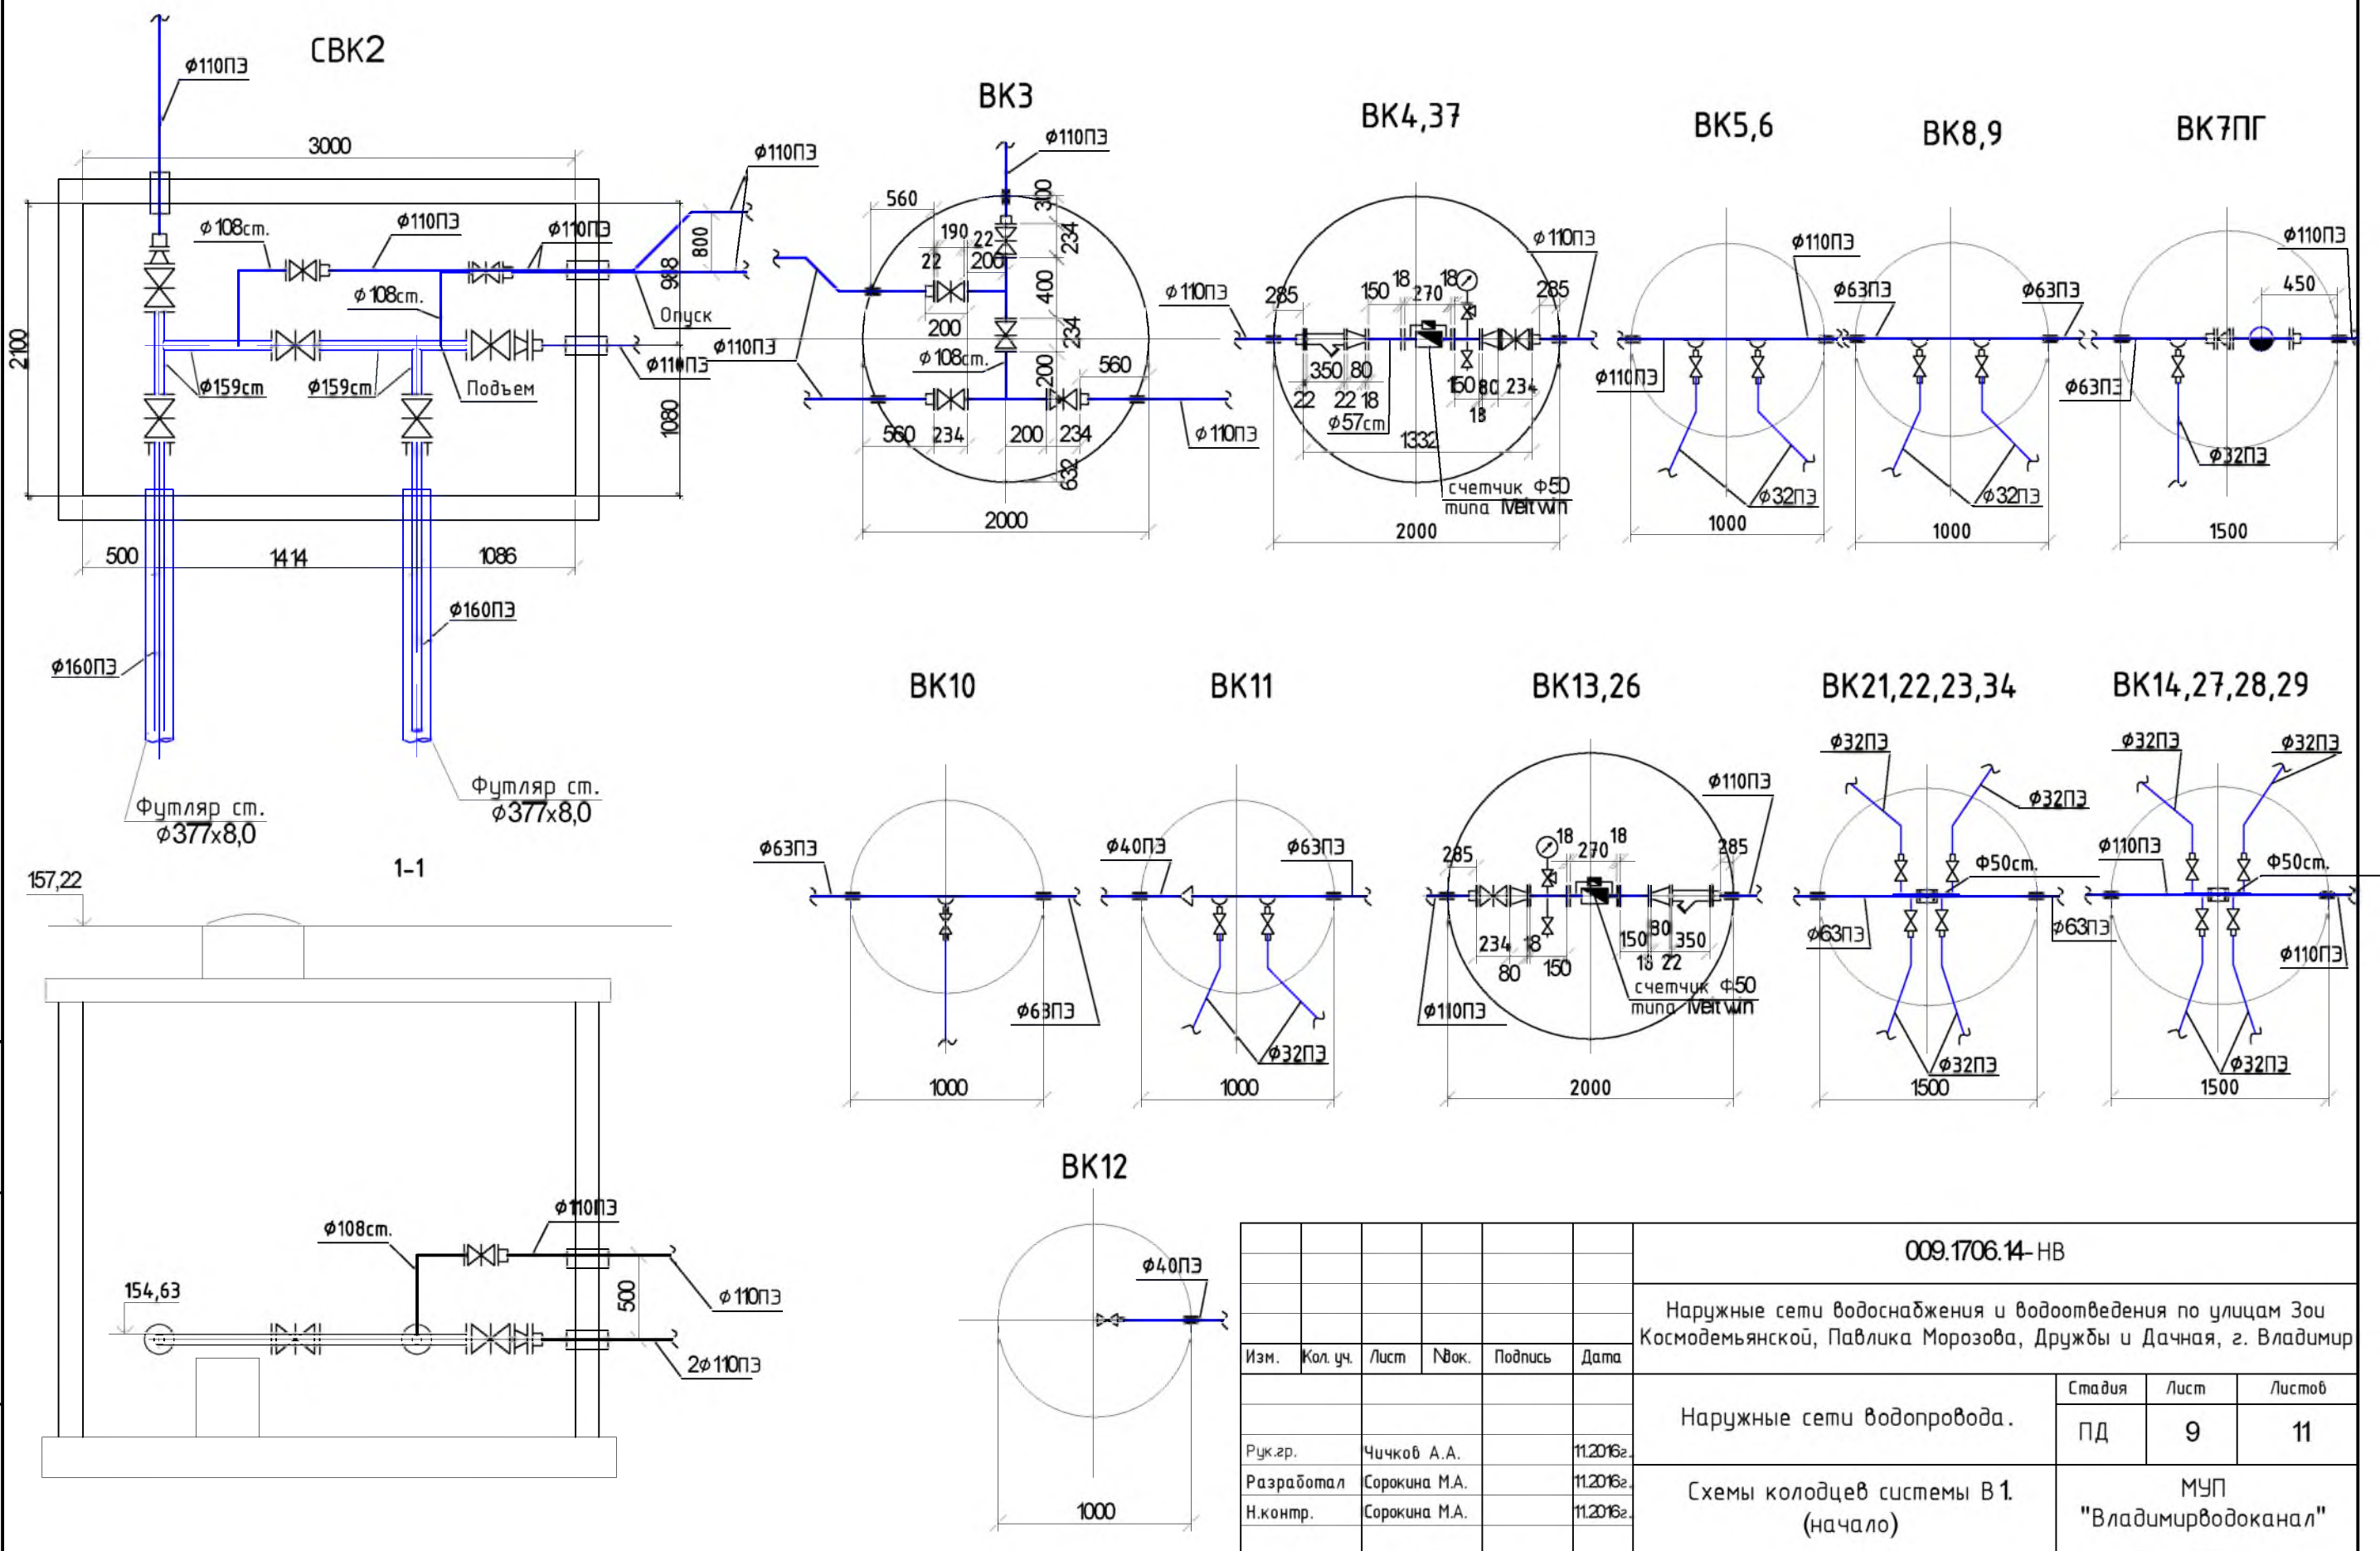

Формат А3

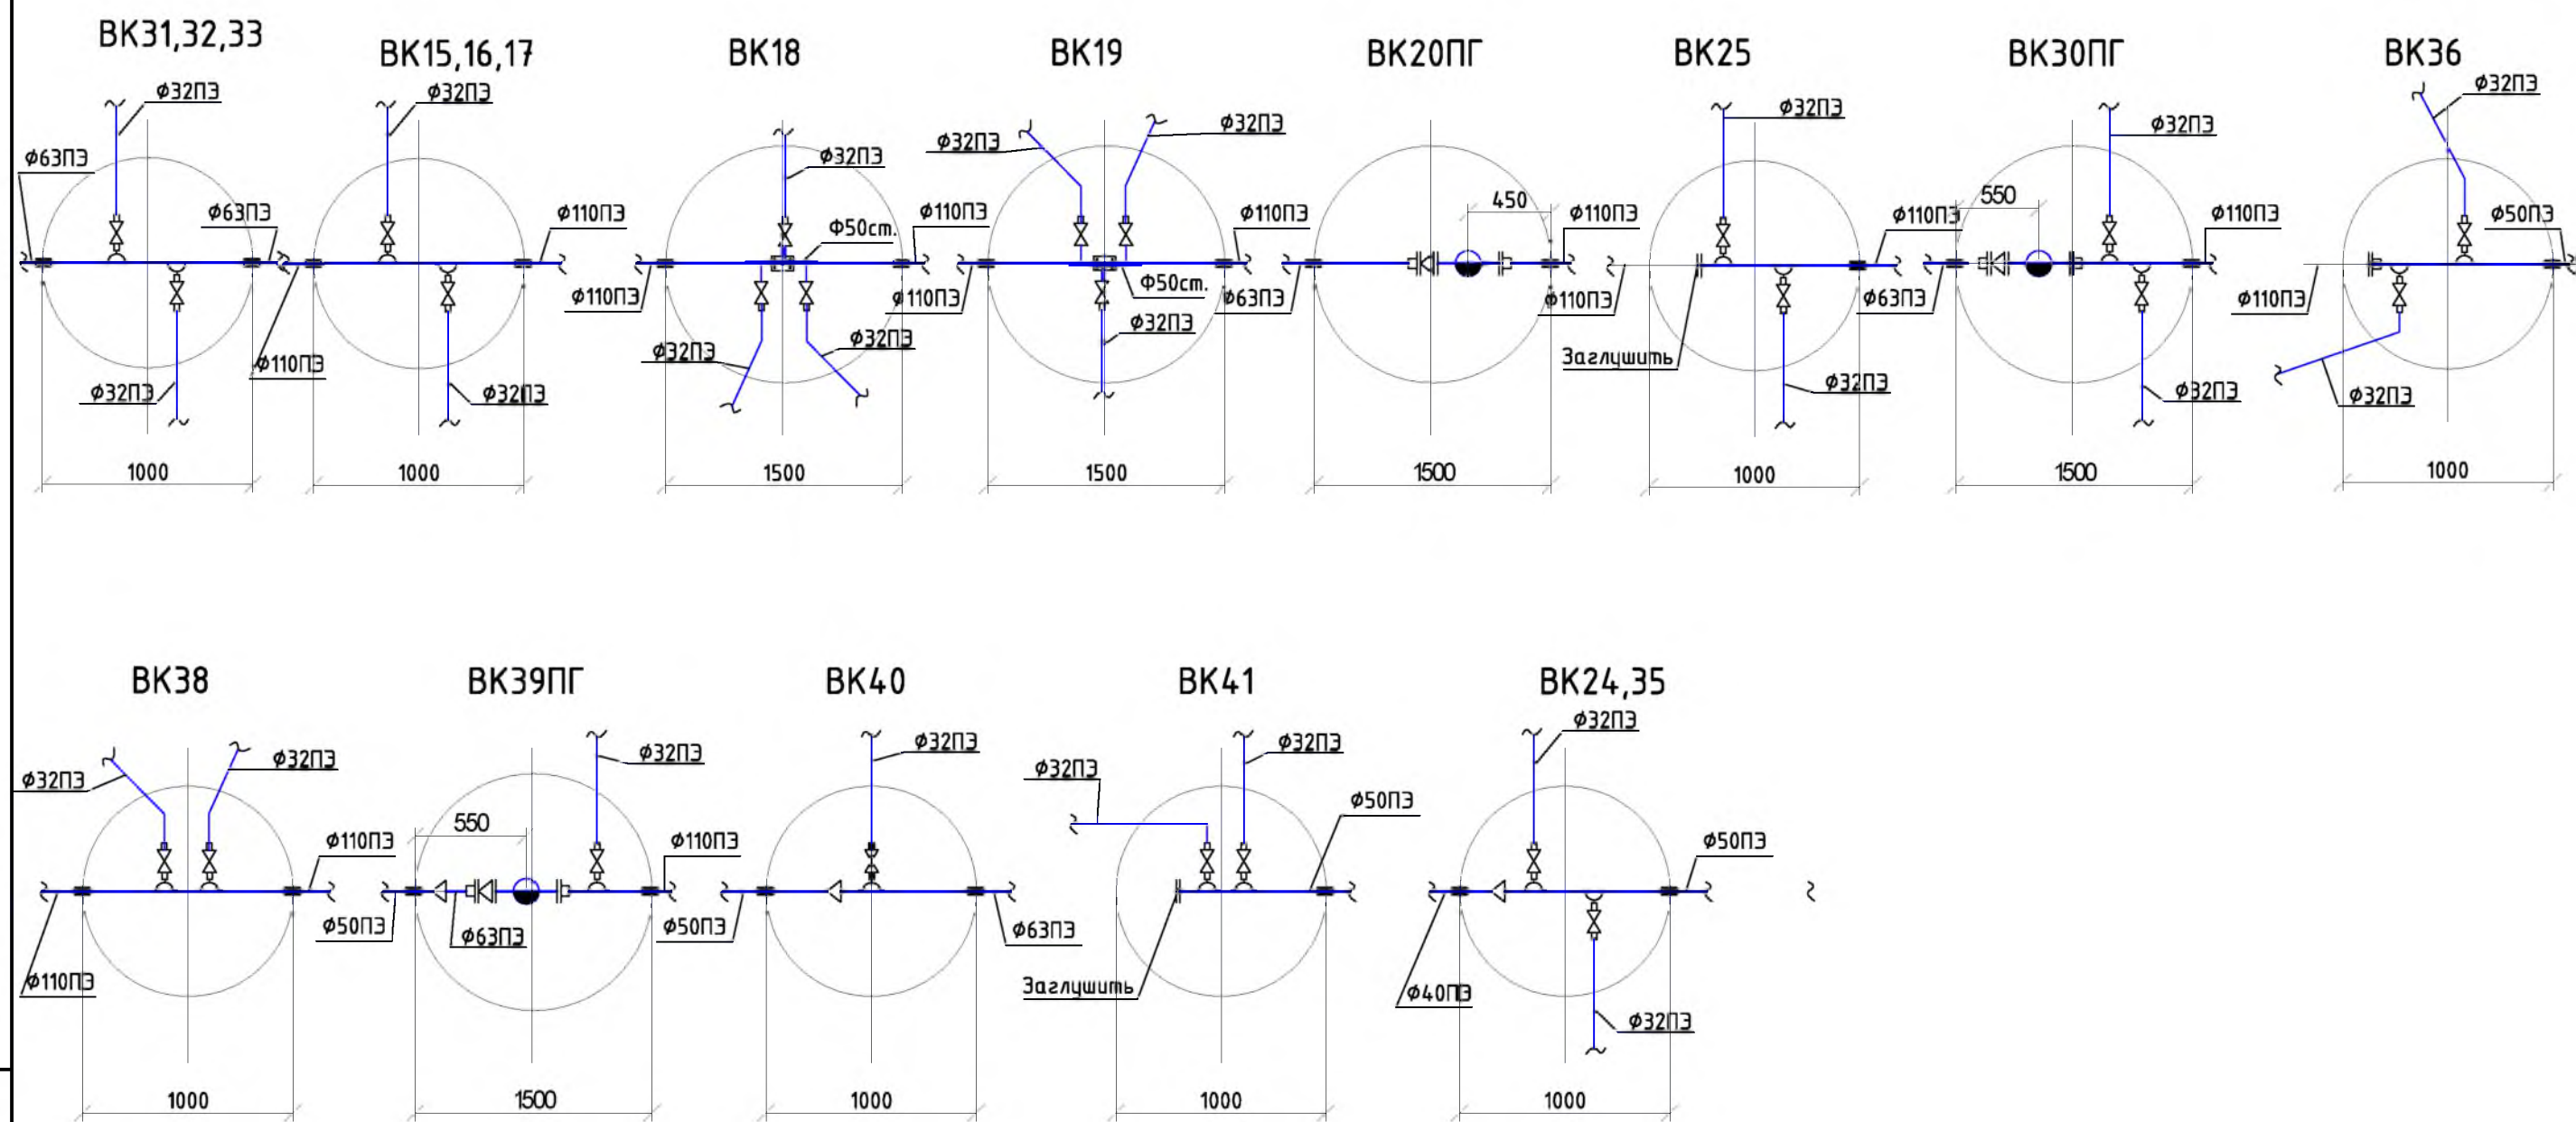

Инв. № подл.	Подп. и дата	Взам. инв. №

009.1706.14-НВ					
Наружные сети водоснабжения и водоотведения по улицам Зои Космодемьянской, Павлика Морозова, Дружбы и Дачная, г. Владимир					
Изм.	Кол. уч.	Лист	Вок.	Подпись	Дата
Наружные сети водопровода.				Стадия	Лист
				ПД	10
Схемы колодцев системы В 1. (окончание)				МУП "Владимирводоканал"	
				Листов 11	
Рук.гр.	Чичков А.А.		11.2016г.		
Разработал	Сорокина М.А.		11.2016г.		
Н.контр.	Сорокина М.А.		11.2016г.		

Формат А3