



Инв. N

подл.

Подп. и дата

Взам. инв. N

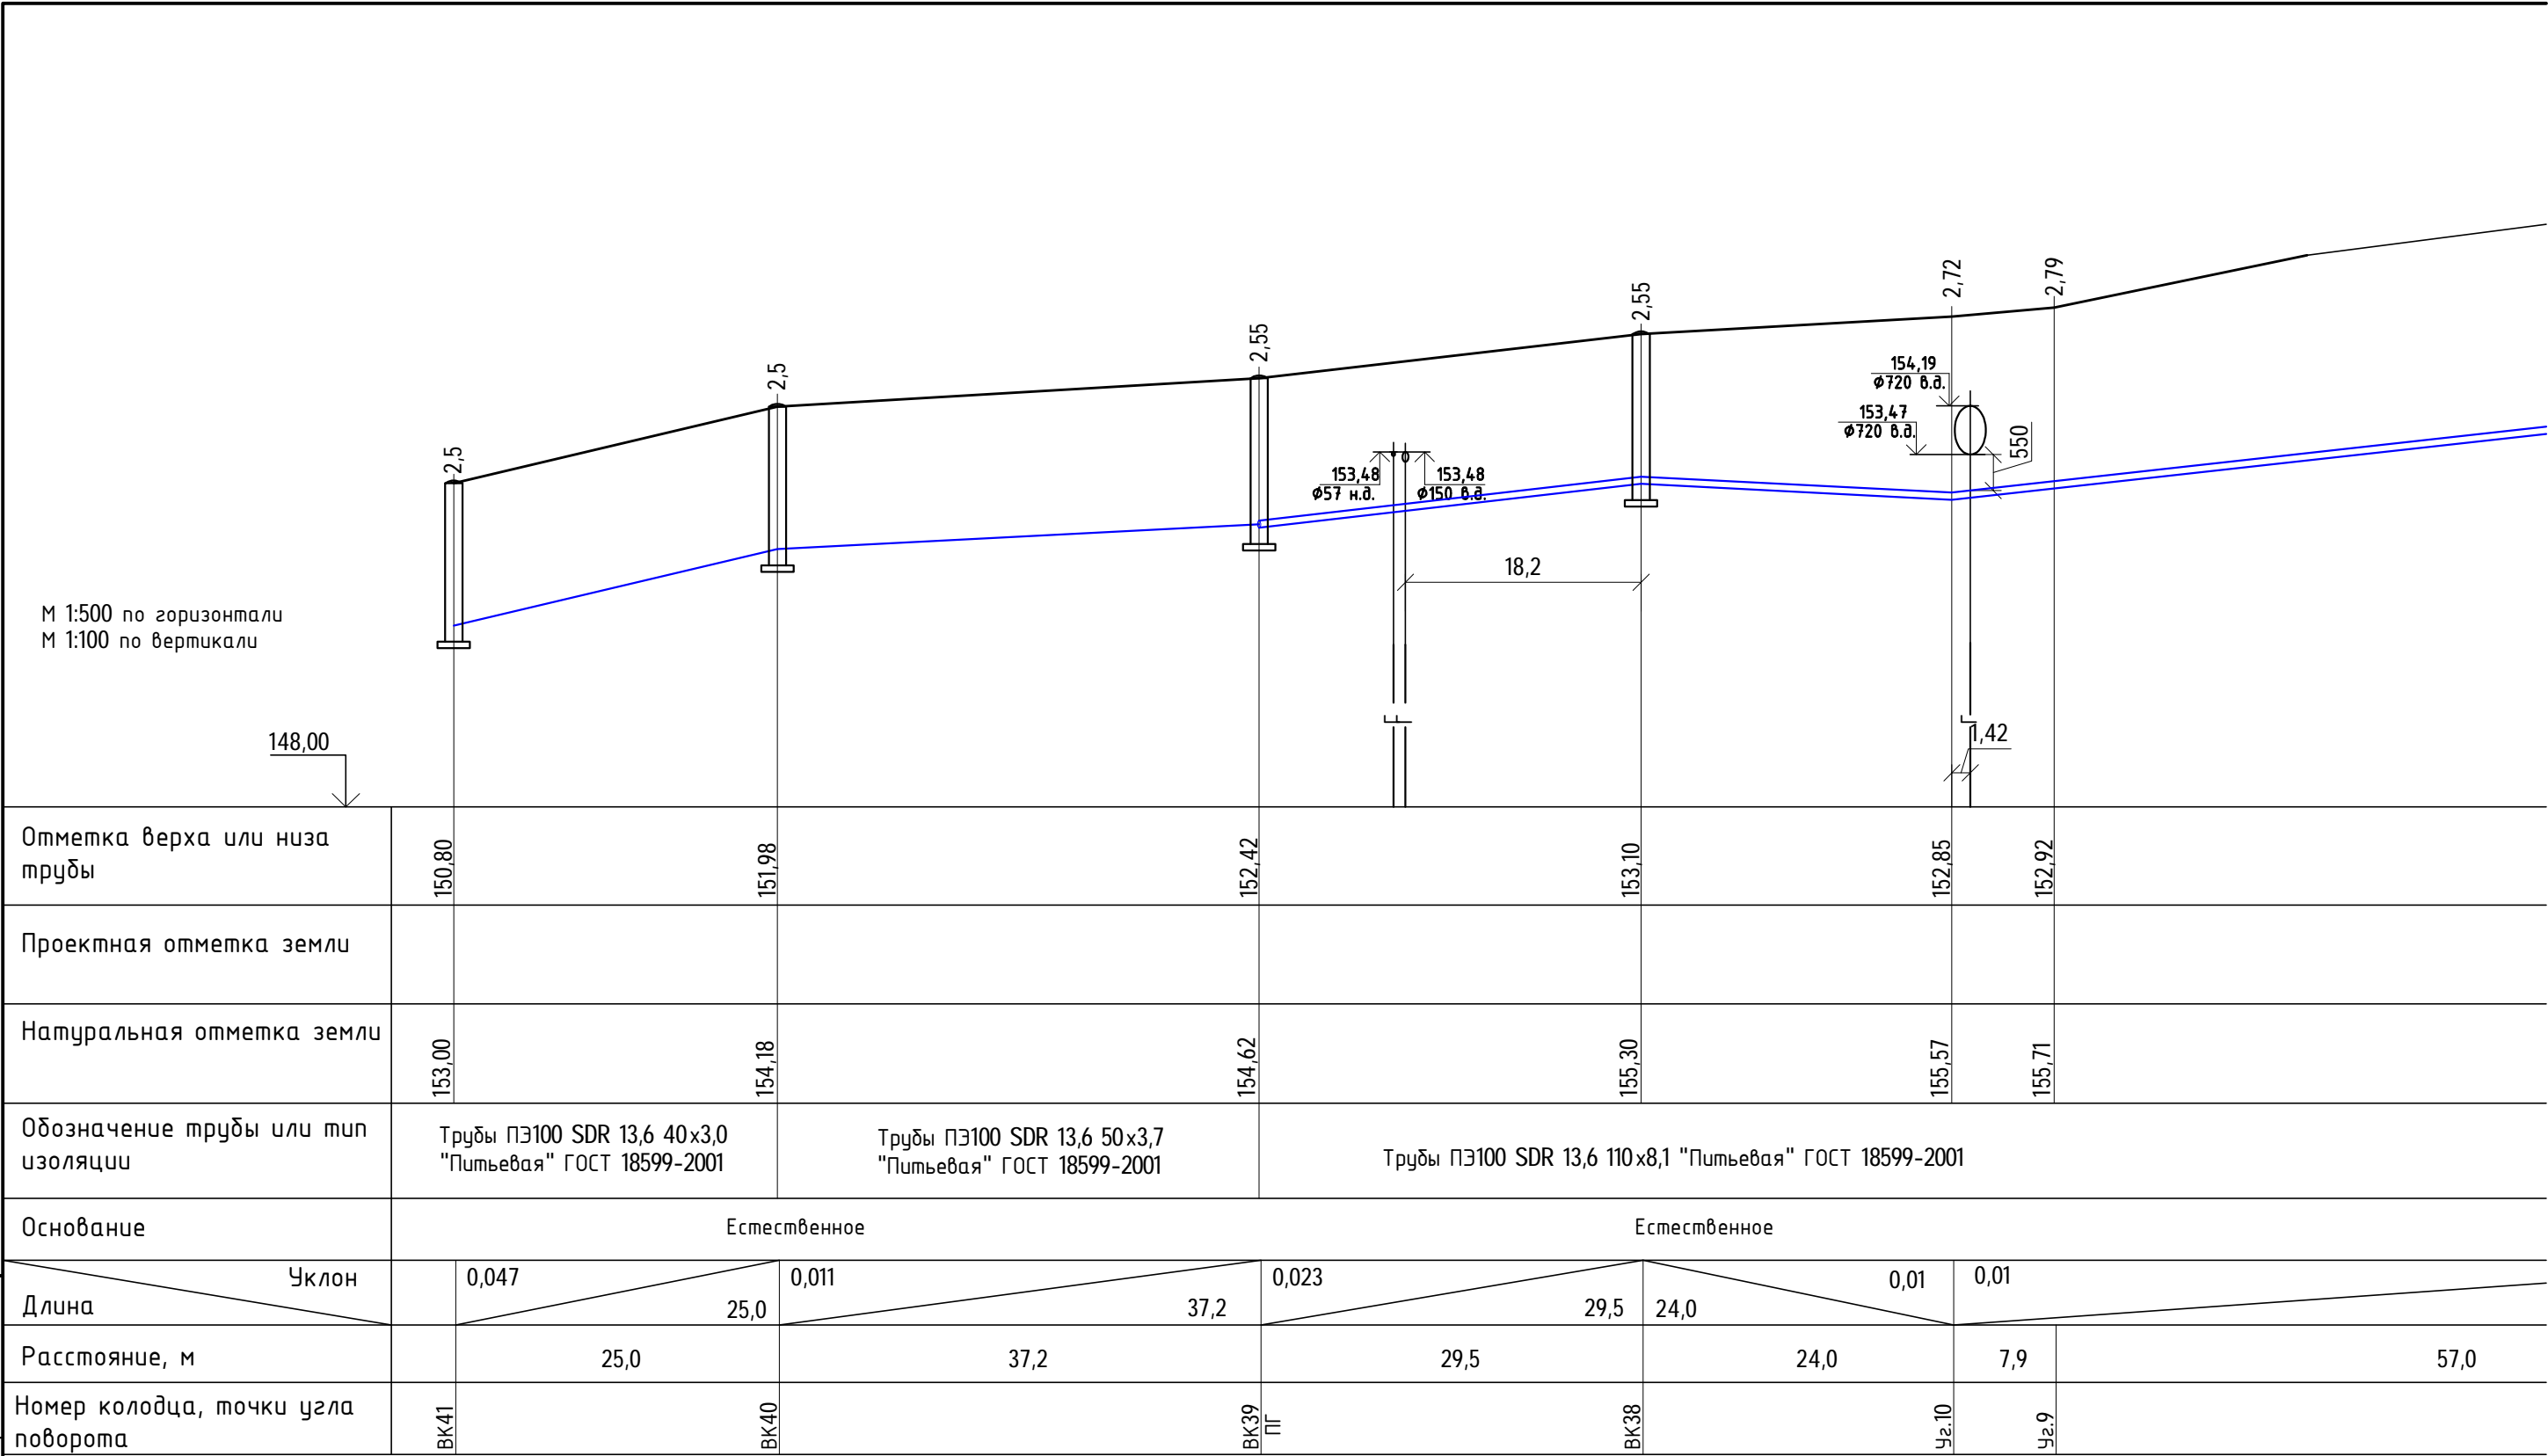

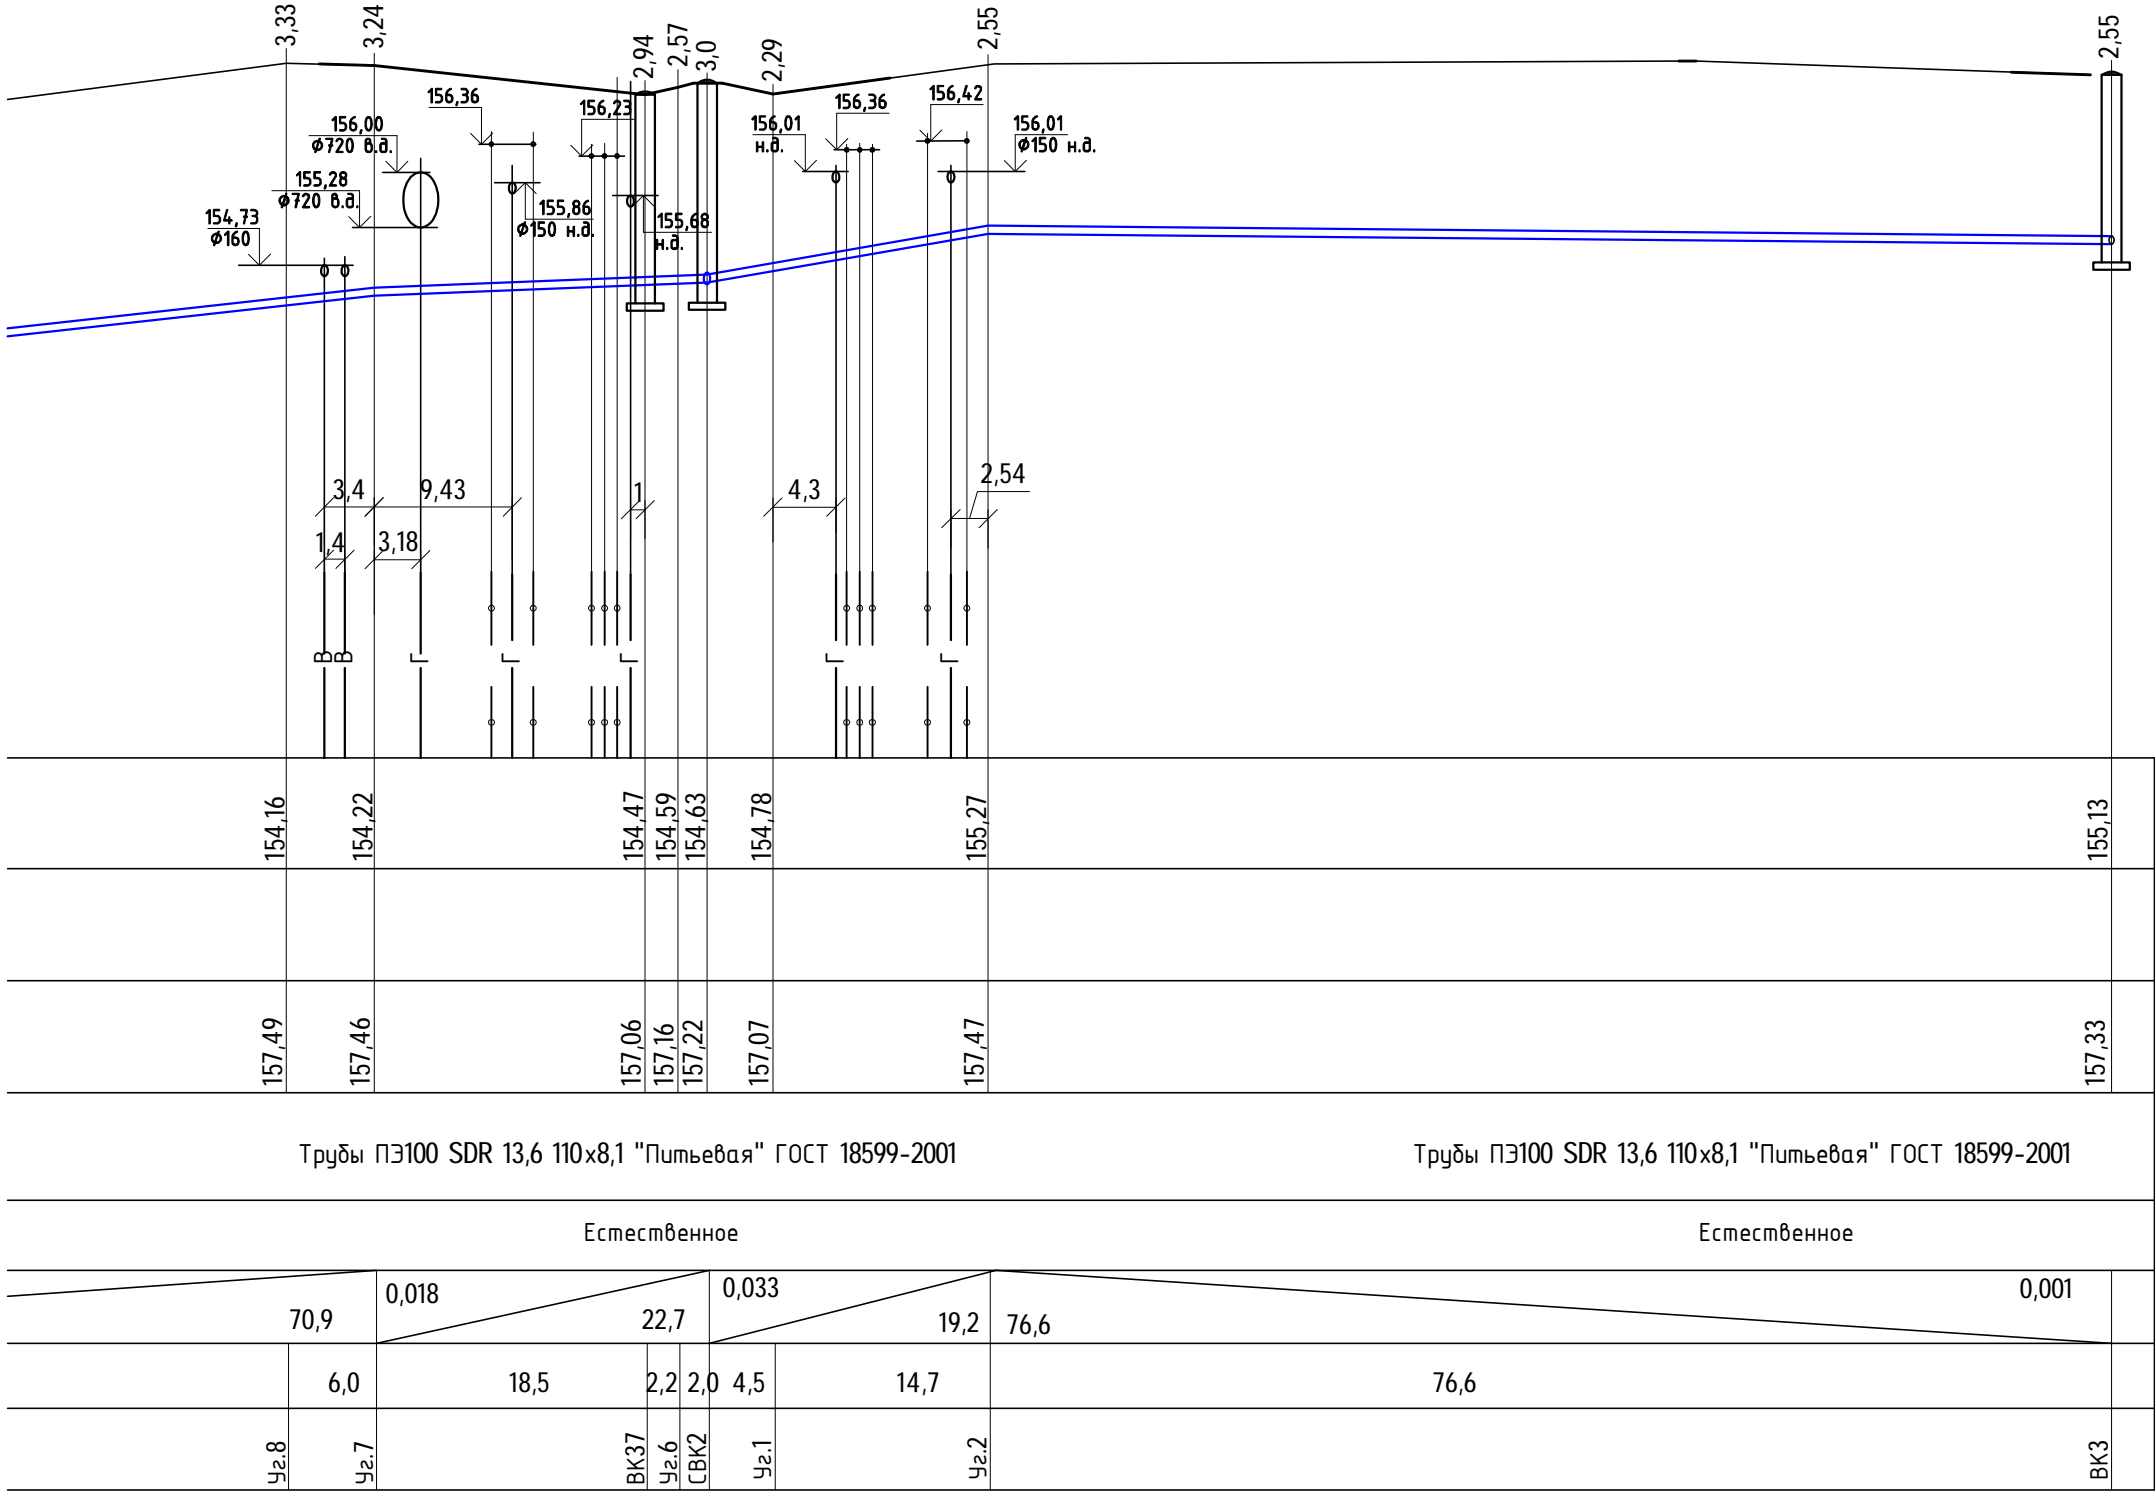


						009.1706.14-НВ			
						Наружные сети водоснабжения и водоотведения по улицам Зои Космодемьянской, Павлика Морозова, Дружбы и Дачная, г. Владимир			
Изм.	Кол.уч.	Лист	Ндок.	Подпись	Дата				
						Наружные сети водопровода.	Стадия	Лист	Листов
							ПД	3	11
Рук.гр.		Чичков А.А.			11.2016г.	Продольный профиль системы В1 ВК41-ВК3.	МУП "Владимирводоканал"		
Разработал		Сорокина М.А.			11.2016г.				
Н.контр.		Сорокина М.А.			11.2016г.				



М 1:500 по горизонтали  
М 1:100 по вертикали


147,00

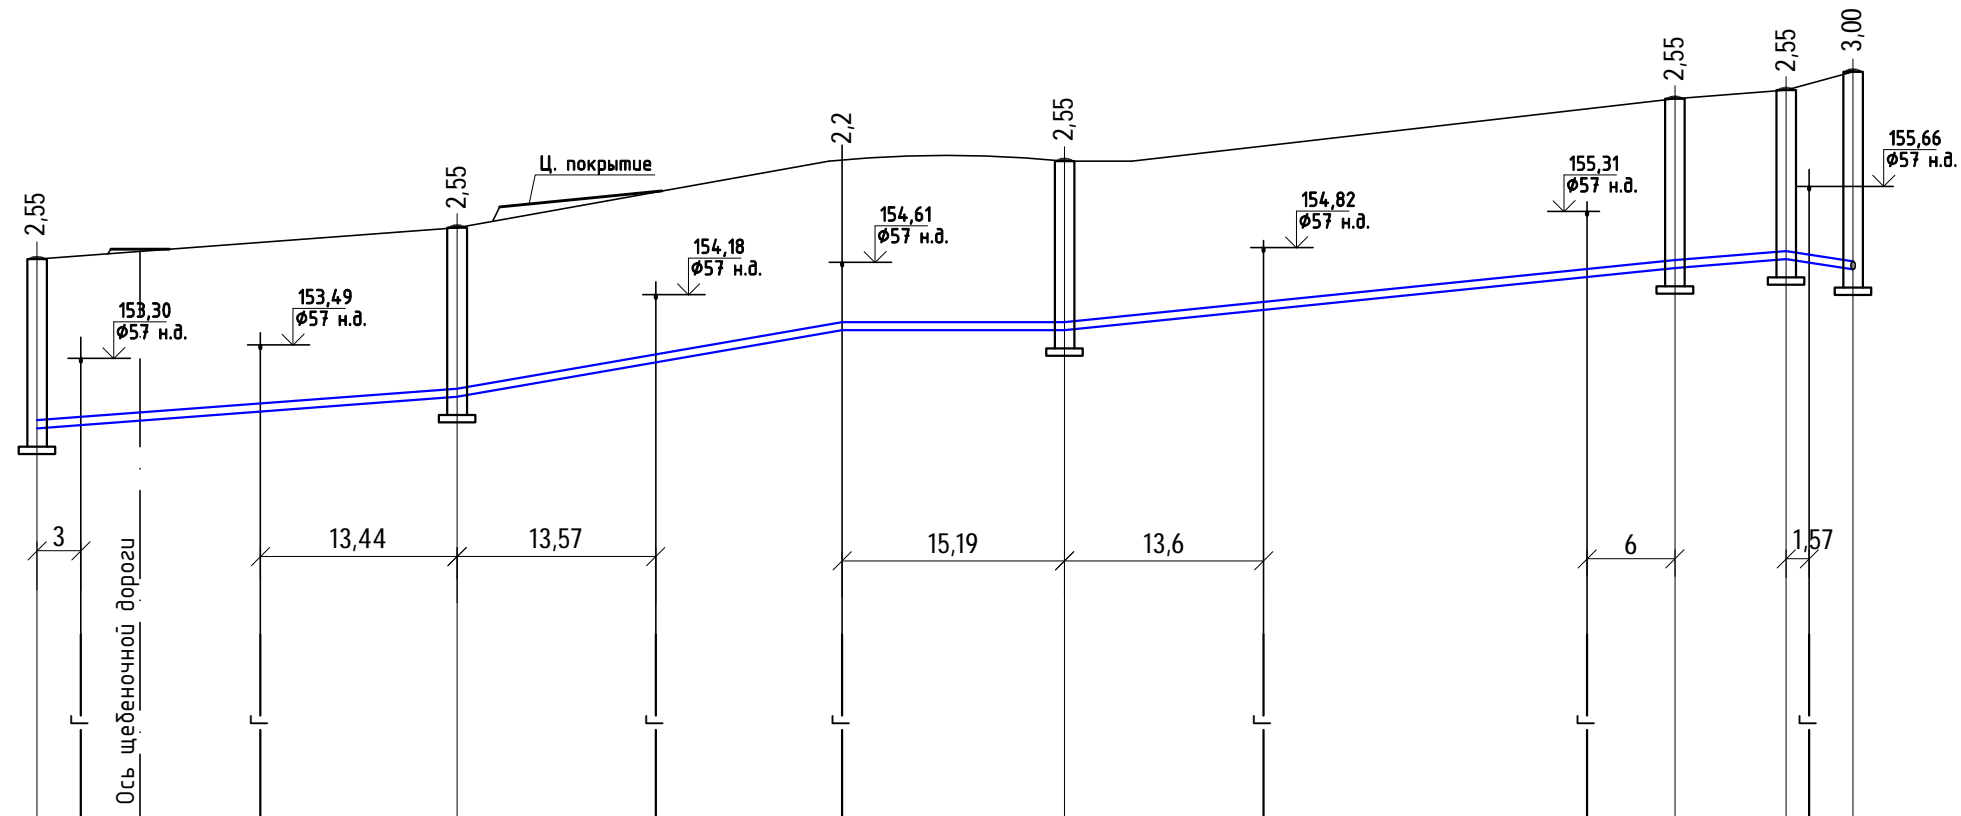

Отметка верха или низа трубы	152,46	152,89	153,82	153,80	154,65	154,77	154,63
Проектная отметка земли							
Натуральная отметка земли	154,66	155,09	156,02	156,00	156,85	156,97	157,22
Обозначение трубы или тип изоляции	Трубы ПЭ100 SDR 13,6 110х8,1 "Питьевая" ГОСТ 18599-2001						
Основание	Естественное						
Уклон	0,014	0,022	0,001	0,02	0,015	0,03	
Расстояние, м	28,7	41,5	41,7	7,6	4,57		
Номер колодца, точки угла поворота	ВК30 ПГ	ВК29	Излом	ВК28	ВК27	ВК26	СБК2

						009.1706.14-НВ		
						Наружные сети водоснабжения и водоотведения по улицам Зои Космодемьянской, Павлика Морозова, Дружбы и Дачная, г. Владимир		
Изм.	Кол.уч.	Лист	Ндк.	Подпись	Дата	Наружные сети водопровода.	Стадия	Лист
							ПД	4
Рук.гр.	Чичков А.А.				11.2016 г.	Продольный профиль системы В1 ВК36-СБК2.	МУП "Владимирводоканал"	
Разработал	Сорокина М.А.				11.2016 г.			
Н.контр.	Сорокина М.А.				11.2016 г.			




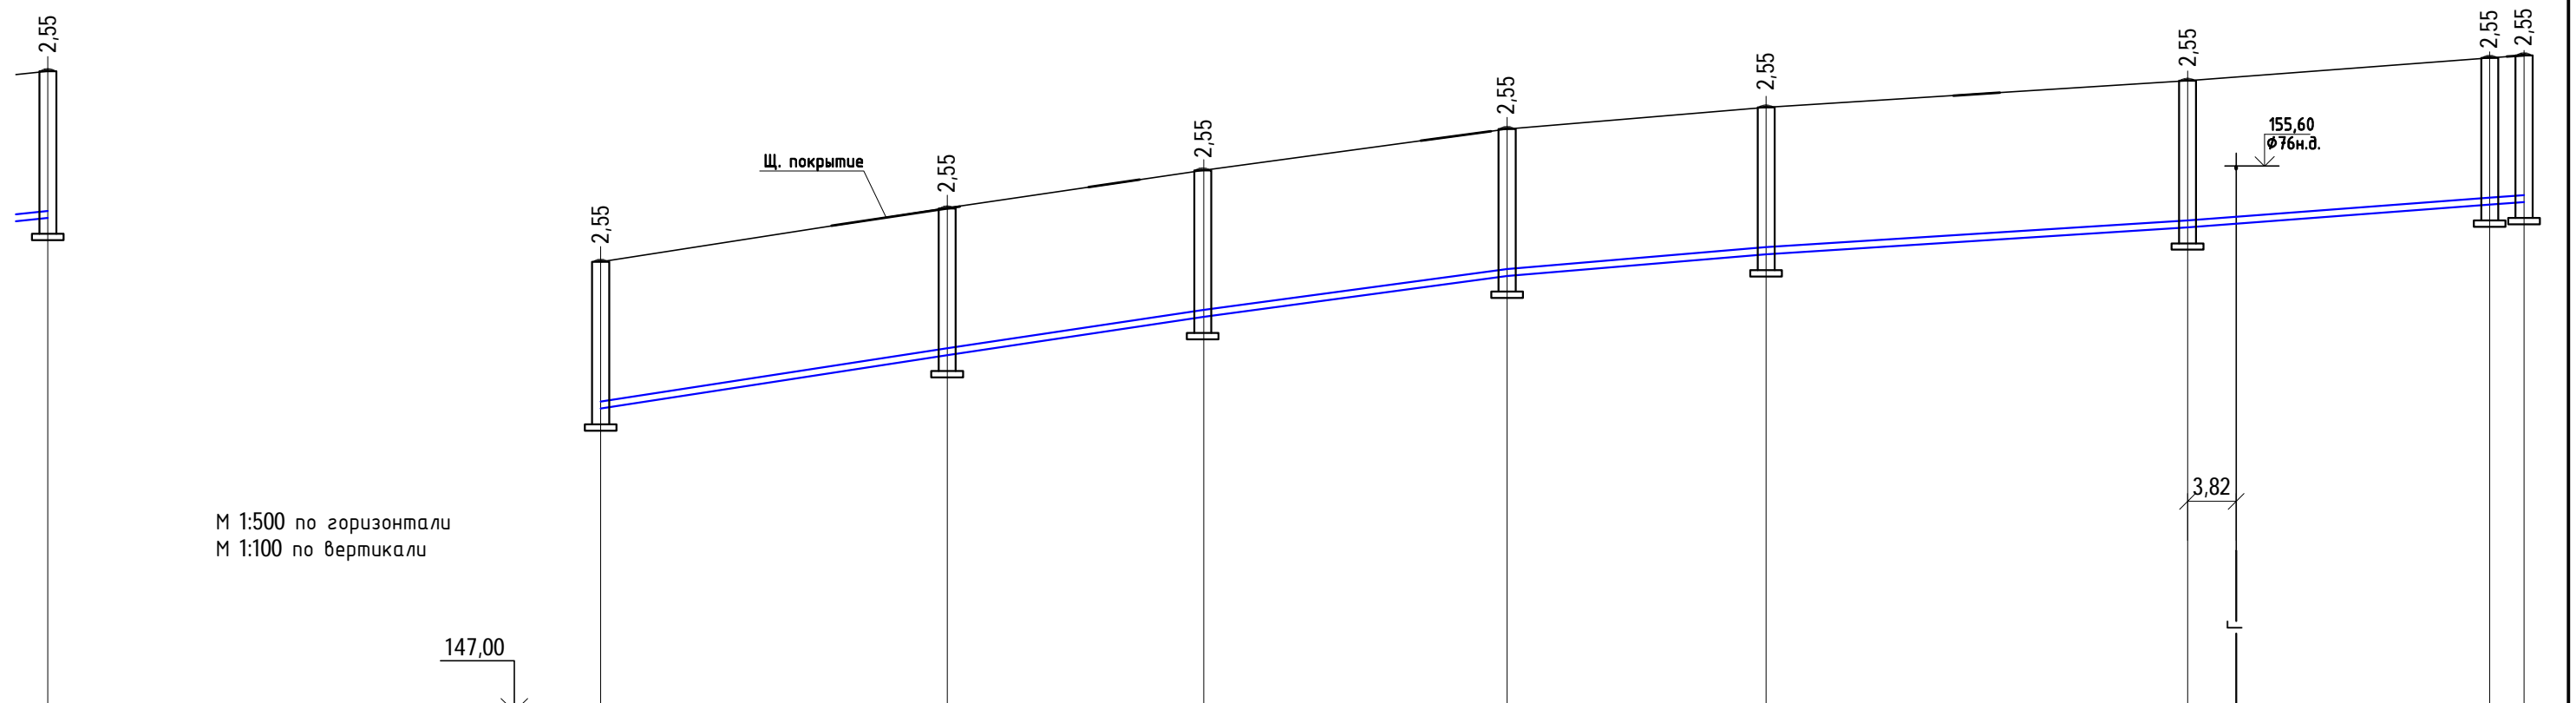

151,88	Отметка верха или низа трубы	151,88	152,73	153,32	153,97	154,31	154,73	155,09	155,13
	Проектная отметка земли								
154,08	Натуральная отметка земли	154,08	154,93	155,52	156,17	156,51	156,93	157,29	157,33
SDR 13,6 ая" ГОСТ 01	Обозначение трубы или тип изоляции	Трубы ПЭ100 SDR 13,6 110х8,1 "Питьевая" ГОСТ 18599-2001				Трубы ПЭ100 SDR 13,6 110х8,1 "Питьевая" ГОСТ 18599-2001			
		Естественное				Естественное			
3,8	Длина	0,031	0,029	0,027	0,016	0,012	0,015		
	Уклон	27,3	20,2	23,9	20,4	33,2	26,5		
	Расстояние, м	27,3	20,2	23,9	20,4	33,2	23,8	2,7	
ВК19	Номер колодца, точки угла поворота	ВК19	ВК18	ВК17	ВК16	ВК15	ВК14	ВК13	ВК3

						009.1706.14-НВ			
						Наружные сети водоснабжения и водоотведения по улицам Зои Космодемьянской, Павлика Морозова, Дружбы и Дачная, г. Владимир			
Изм.	Кол. уч.	Лист	Ндок.	Подпись	Дата	Наружные сети водопровода.	Стадия	Лист	Листов
							ПД	5	11
Рук.гр.		Чичков А.А.			11.2016 г.	Продольный профиль системы В1 ВК25-ВК3.	МУП "Владимирводоканал"		
Разработал		Сорокина М.А.			11.2016 г.				
Н.контр.		Сорокина М.А.			11.2016 г.				



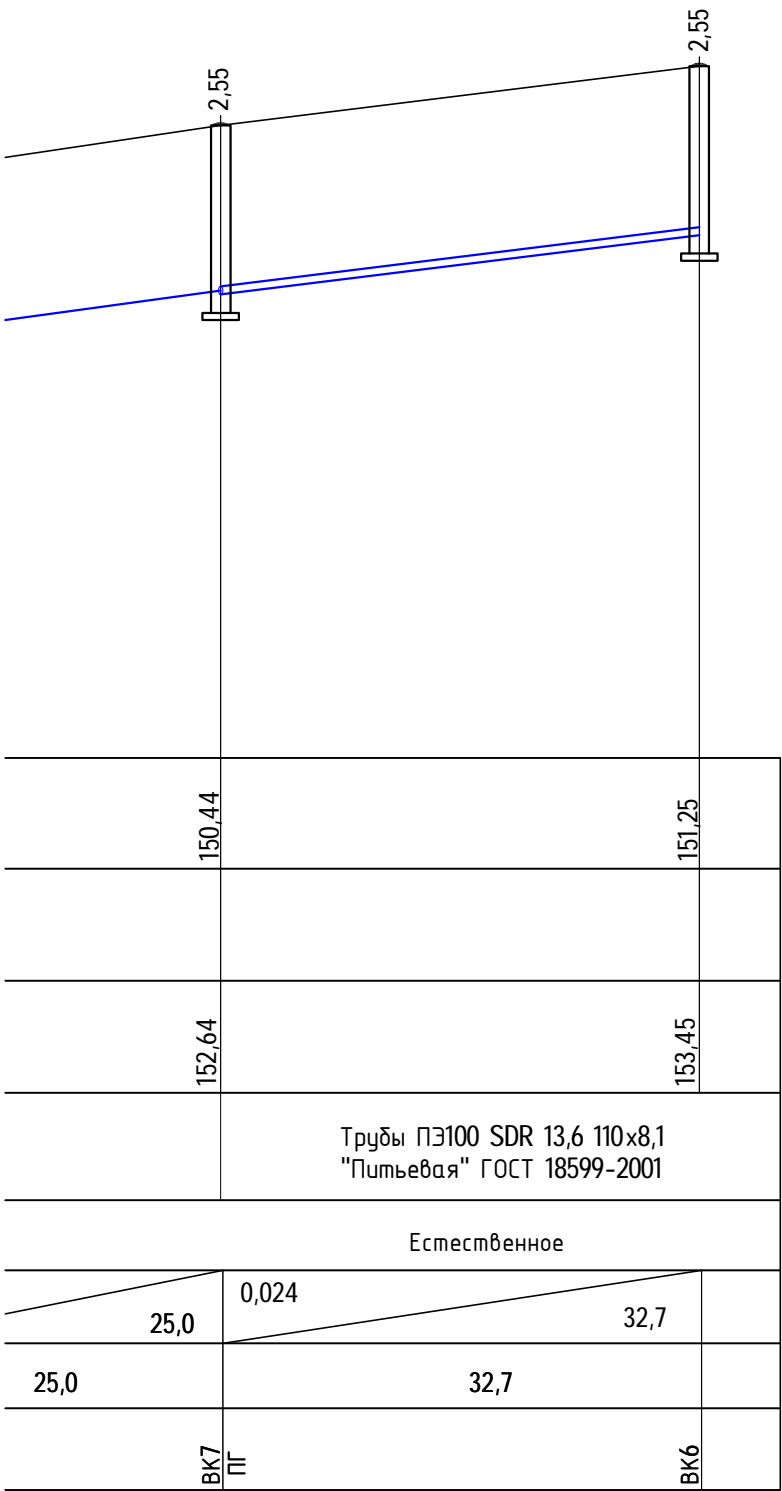

						009.1706.14-НВ			
						Наружные сети водоснабжения и водоотведения по улицам Зои Космодемьянской, Павлика Морозова, Дружбы и Дачная, г. Владимир			
Изм.	Кол.уч.	Лист	Ндок.	Подпись	Дата	Наружные сети водопровода.	Стадия	Лист	Листов
							ПД	6	11
Рук.гр.	Чичков А.А.					Продольный профиль системы В1 ВК12-ВК6.	МУП "Владимирводоканал"		
Разработал	Сорокина М.А.								
Н.контр.	Сорокина М.А.								



